


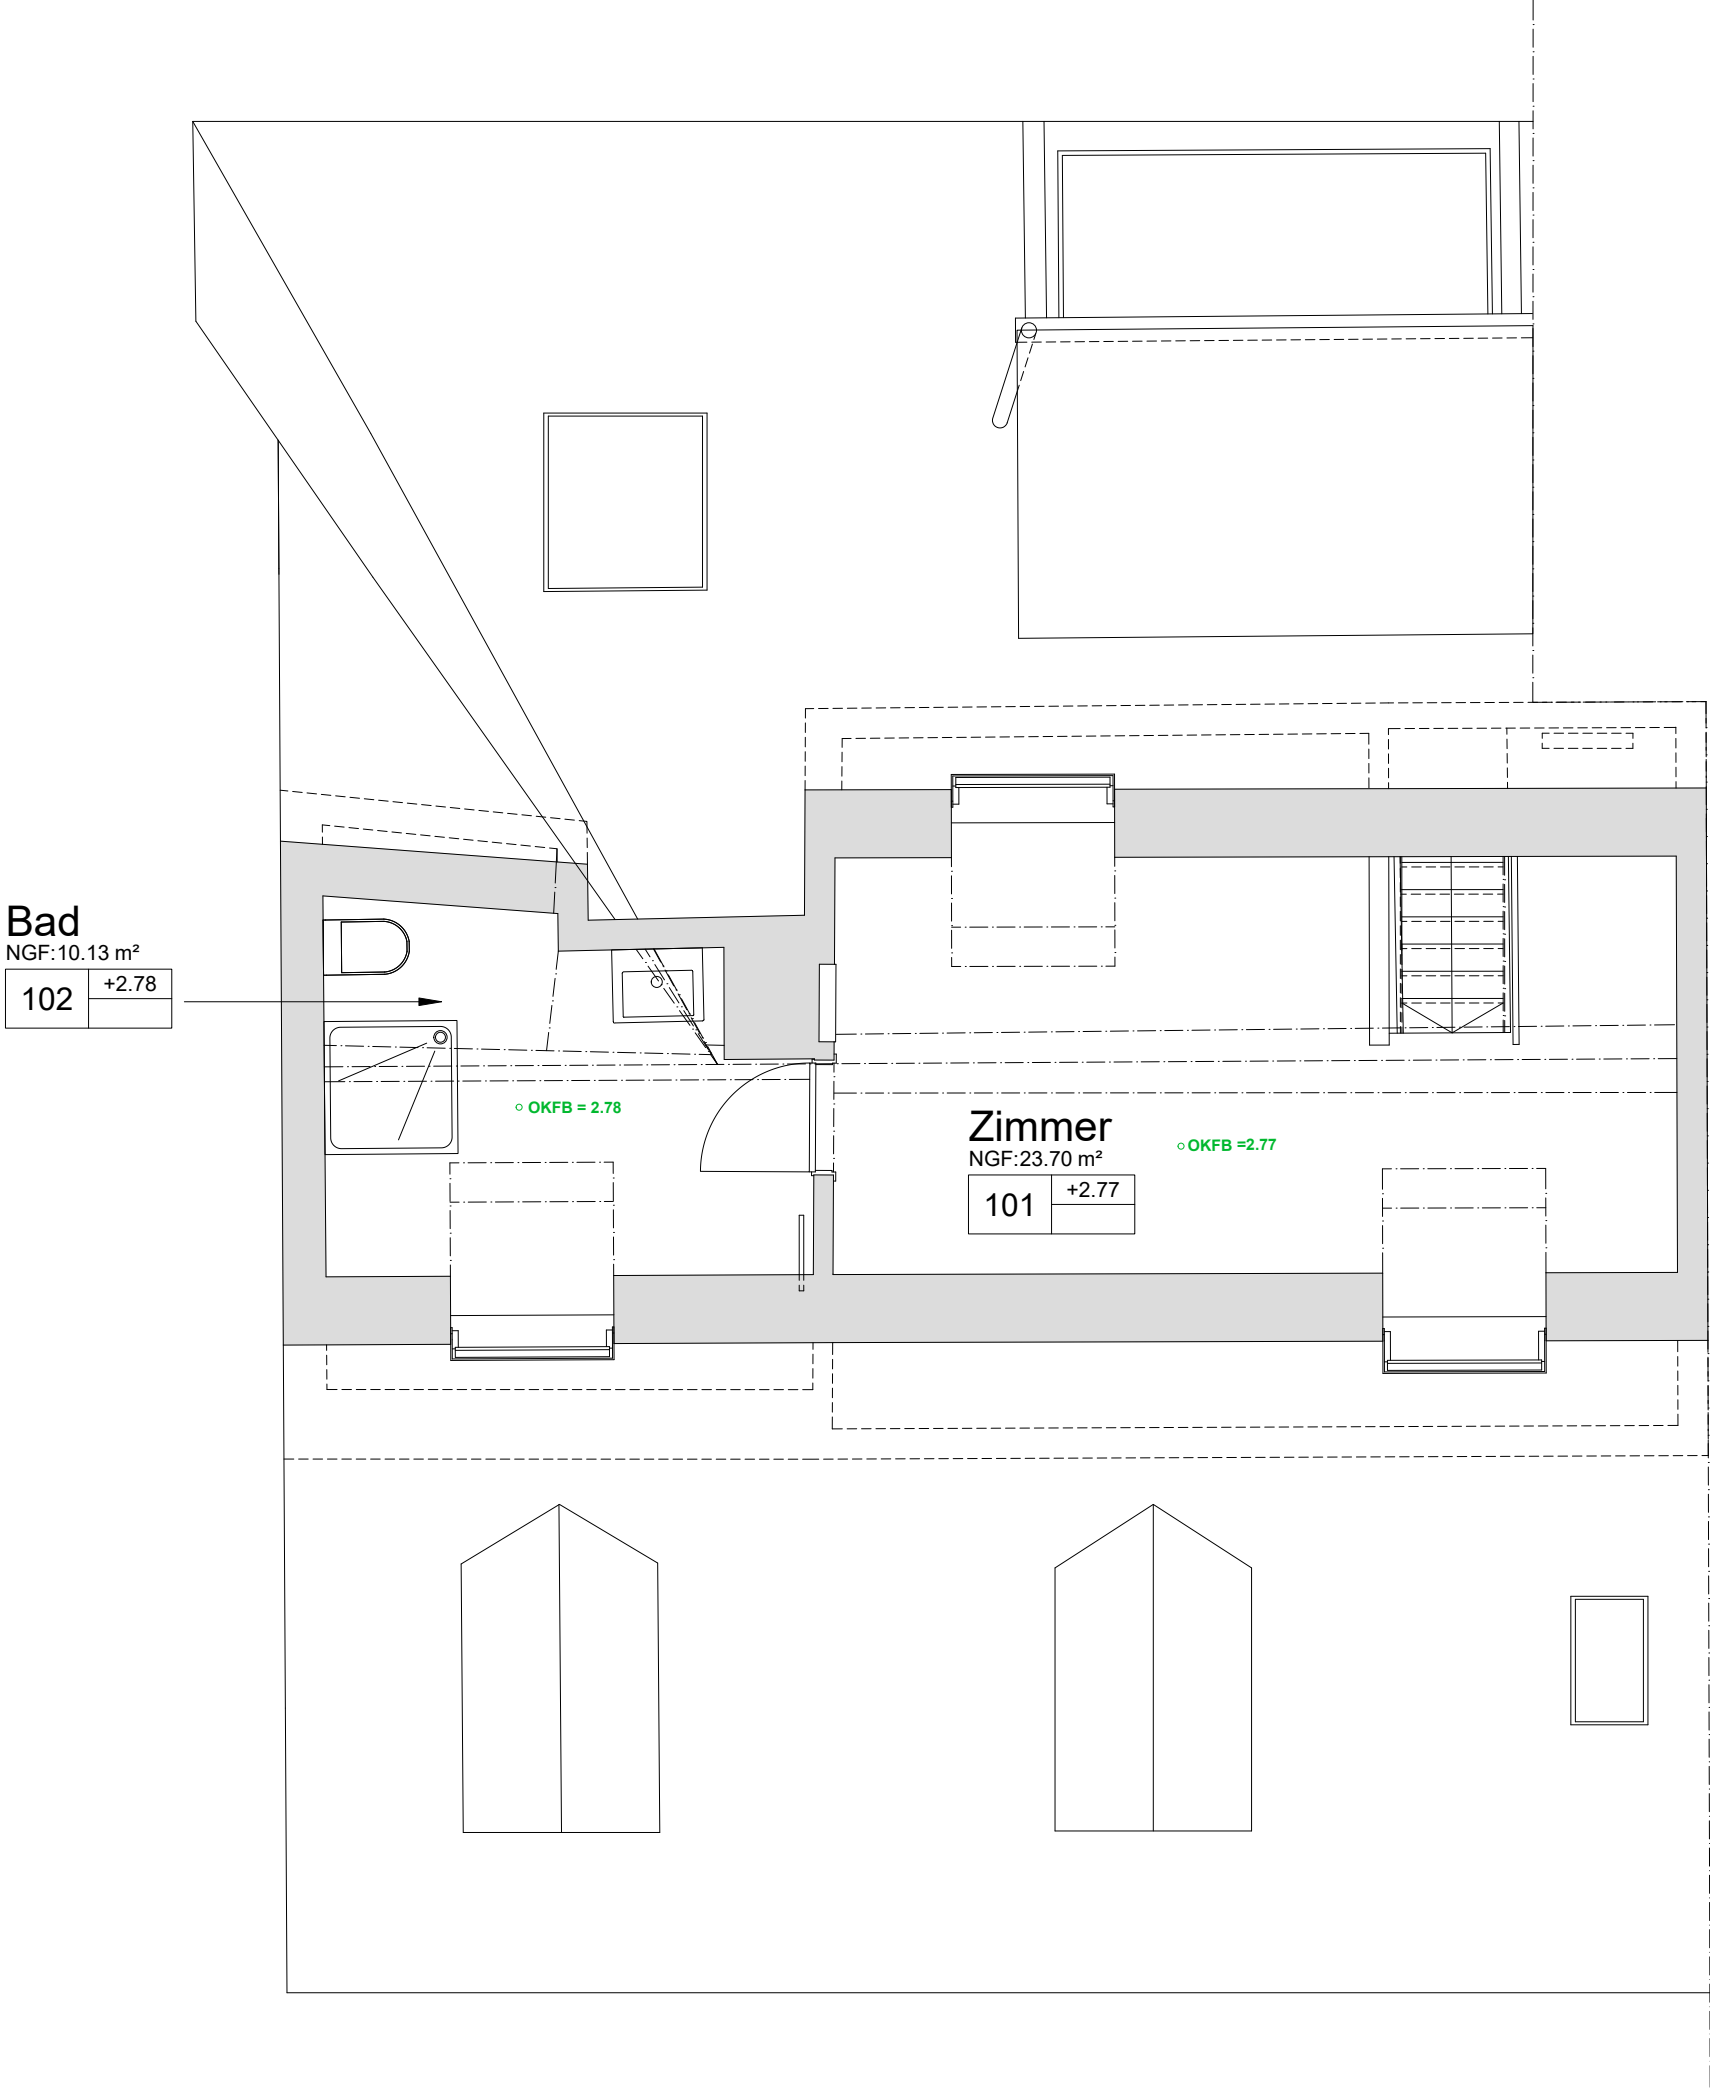

Bemerkungen

- Sämtliche Masse und Höhenkoten sind Fertig- und Lichtmasse!
- Masse und Höhenkoten die aus dem Grundriss nicht ersichtlich sind können im 3D problemlos durch Schnitte und Ansichten eruiert werden.

Parz.-Nr. ...	Datum: 06.05.2025	Gez.: ...	Grösse: 420 / 594	Mst. 1:50
Projekt-Nr. ...	Projekt: D&G Cher56 DG li	3D VERMESSUNG DIGITAL		
Plan-Nr.: 1.2	Bauherr: D&G Cher56 DG li			
BESTAND	GRUNDRISS SPITZBODEN			